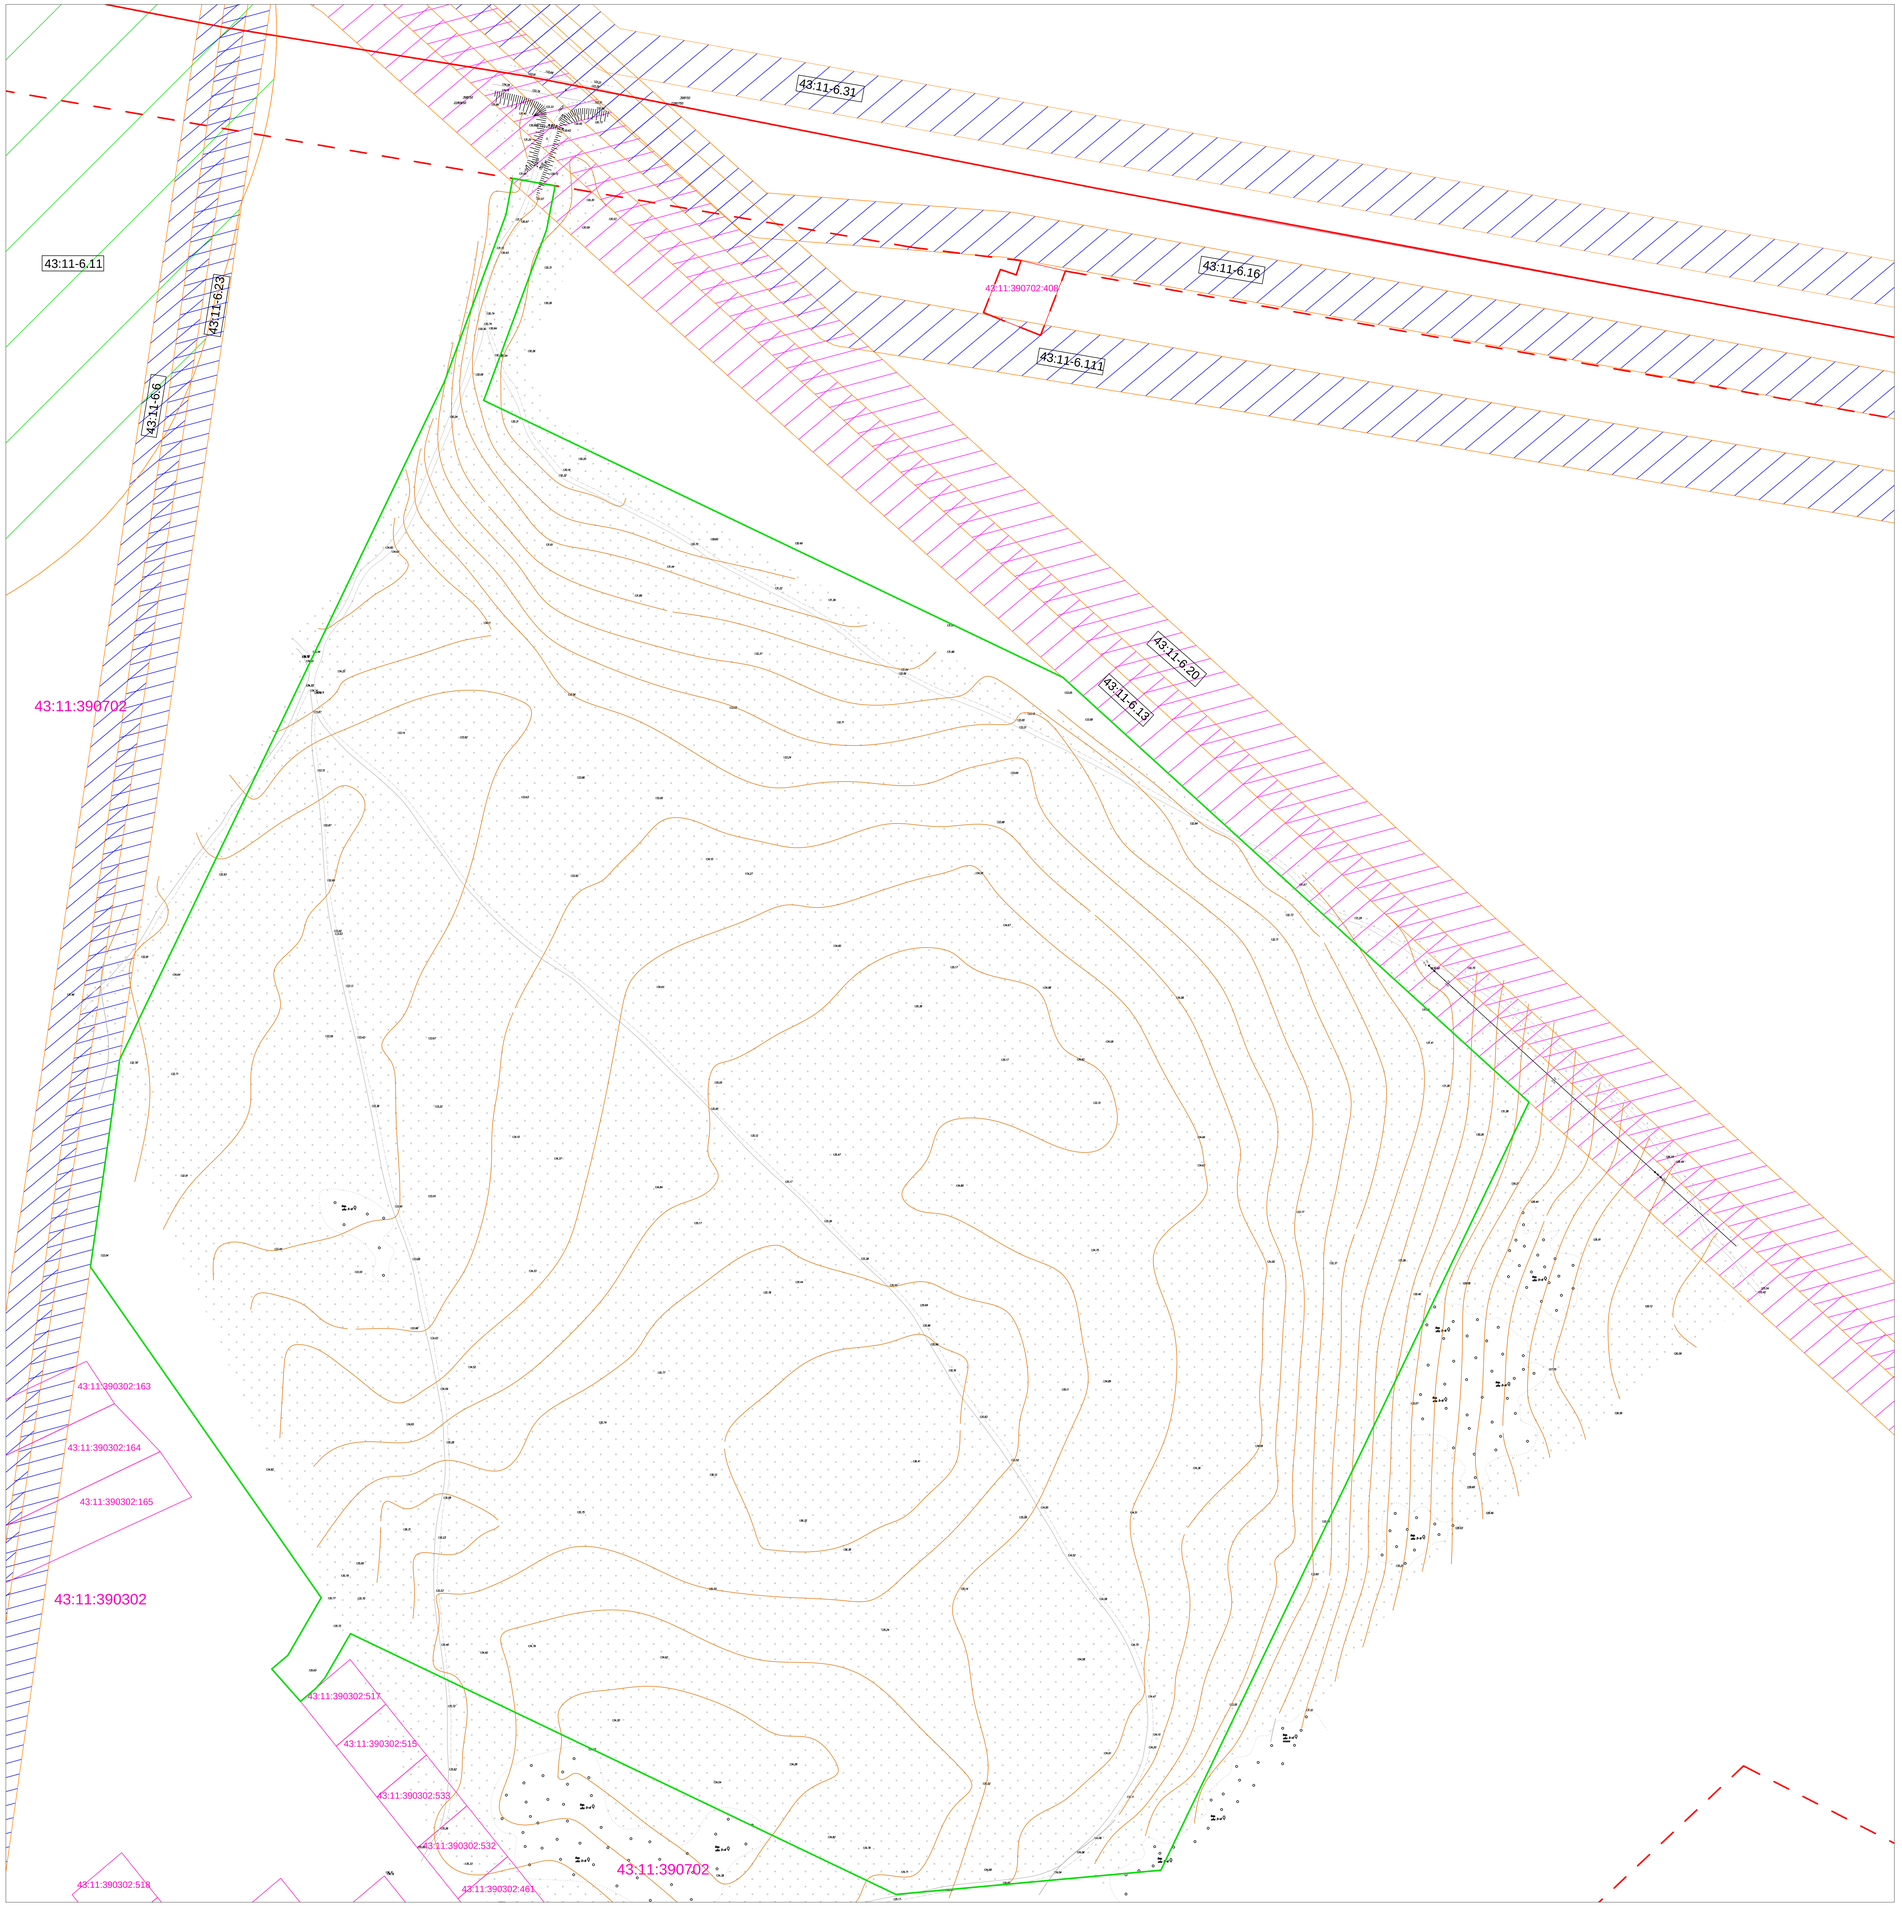

Условные обозначения:

- Граница проектируемой территории
- Существующая граница МО Кильмезское городское поселение Кильзского муниципального района Кировской области
- Существующая граница населенного пункта д. Малая Кильмезь
- Граница кадастровых кварталов по сведениям ЕГРН
- Граница земельных участков по сведениям ЕГРН
- 43:11:390302 – Номер кадастрового квартала
- 43:11:390302:517 – Номер кадастрового участка
- 133.05 – Топосъемка с отметками

Границы зон с особыми условиями использования территории

- Охранная зона существующей сети ЭСХ ВЛЭП–35 КВ (43:11–6.13, 43:11–6.20)
- Охранная зона существующей сети ЭСХ ВЛ–10 КВ от ПС Кильмезь (43:11–6.111, 43:11–6.16, 43:11–6.31, 43:11–6.23, 43:11–6.6)
- 43:11-6.13 – Реестровый номер ЗОУИТ

Примечание:
Система координат МСК–43
Проект разработан на топографическом плане, выполненным ОАО "Кировгипрозем" в 2022 г.

1. Площадь проектируемой территории составляет 295 793 м2 (29,57 га).

						АПМ 09.22–ППМ/1
Изм.	Кол.	Лист	N док.	Подп.	Дата	Проект планировки территории, совмещенный с проектом межевания на территории кадастрового квартала 43:11:390702 в д. Малая Кильмезь Кильмезского района Кировской области.
Директор		Башарина М.Л.				Материалы по обоснованию проекта планировки территории
Исполнит.		Бакушов Р.А.				
Н.контр.		Башарина М.Л.				Схема границ зон с особыми условиями использования территории М 1:1000

Стадия	Лист	Листов
ПП	3	5

ОАО "Кировгипрозем"

Копировал

Формат 910*1189